


ΕΦΗΜΕΡΙΣ ΤΗΣ ΚΥΒΕΡΝΗΣΕΩΣ

ΤΗΣ ΕΛΛΗΝΙΚΗΣ ΔΗΜΟΚΡΑΤΙΑΣ

ΤΕΥΧΟΣ ΔΕΥΤΕΡΟ **Αρ. Φύλλου 1212**

31 Αυγούστου 2005

ΠΕΡΙΕΧΟΜΕΝΑ

ΑΠΟΦΑΣΕΙΣ

ΑΠΟΦΑΣΕΙΣ

Αριθ. Δ3/13136 (1)

Διαδρομή των Δικτύων Διανομής Φυσικού Αερίου Μέσης και Χαμηλής Πίεσης (Πίεση < 19 bar) εντός του οδικού δικτύου στην Ευρύτερη Περιοχή Κατερίνης της Νομαρχιακής Αυτοδιοίκησης Πιερίας.

Ο ΥΦΥΠΟΥΡΓΟΣ ΑΝΑΠΤΥΞΗΣ

Έχοντας υπόψη:

1. Το άρθρο 7, παραγρ. 3, του ν. 2364/1995 (ΦΕΚ 252/Α/6.12.1995), όπως τροποποιήθηκε και συμπληρώθηκε με το άρθρο 34, παραγρ. 2 του ν. 2992/2002 (ΦΕΚ 54/Α/20.3.2002) «Σύσταση του Σώματος Ενεργειακού Ελέγχου και Σχεδιασμού. Εισαγωγή, μεταφορά, εμπορία και διανομή φυσικού αερίου και άλλες διατάξεις».

2. Το άρθρο 4, εδάφιο 1α, του ν. 1929/1991 (ΦΕΚ 19/Α/15.2.1991), όπως τροποποιήθηκε και συμπληρώθηκε με το άρθρο 19, παράγραφος 1, του ν. 2081/1992 (ΦΕΚ 154/Α/10.9.1992) και το άρθρο 14, παράγραφος 6, του ν. 2289/1995 (ΦΕΚ 27/Α/8.2.9195) «Διαρρυθμίσεις στον ενιαίο ειδικό, φόρο κατανάλωσης των πετρελαιοειδών προϊόντων και άλλες διατάξεις».

3. Τα άρθρα 3 και 4 του ν. 1650/1986 (ΦΕΚ 160/Α/16.10.1986), όπως τροποποιήθηκαν και συμπληρώθηκαν με τα άρθρα 1 και 2 του ν. 3010/2002 (ΦΕΚ 91/Α/25.4.2002), «Προστασία του Περιβάλλοντος» (ΦΕΚ 1022/Β/5.8.2002).

4. Την υπ' αριθμ. ΗΠ: 15393/2332/5.8.2002 κοινή απόφαση των Υπουργών Οικονομίας και Οικονομικών - Περιβάλλοντος, Χωροταξίας και Δημοσίων Έργων (ΦΕΚ 1022/Β/5.8.2002) «Κατάταξη δημόσιων και ιδιωτικών έργων και δραστηριοτήτων σε κατηγορίες σύμφωνα με το άρθρο 3 του ν. 1650/1986 όπως αντικαταστάθηκε με το άρθρο 1 του ν. 3010/2002 «Εναρμόνιση του ν. 1650/1986 με τις οδηγίες 97/11/ΕΕ και 96/61/ΕΕ κ.ά». (ΦΕΚ 91 /Α/25.4.2002).

5. Την υπ' αριθμ. Δ15/Α/Φ.19/ΟΙΚ. 24.3.2004 (ΦΕΚ 528/Β/25.2.2004) απόφαση (ανάθεση αρμοδιοτήτων στους Υφυπουργούς Ανάπτυξης Γεώργιο Σαλαγκούδη και Ιωάννη Παπαθανασίου), αποφασίζουμε:

α) Ορίζουμε τη διαδρομή και εγκατάσταση των Δικτύων Διανομής φυσικού Αερίου Μέσης και Χαμηλής Πίεσης (Πίεση < 19 bar) εντός του οδικού δικτύου στην Ευρύτερη Περιοχή Κατερίνης της Νομαρχιακής Αυτοδιοίκησης Πιερίας, όπως αυτή έχει προσδιορισθεί και απεικονίζεται στο ακόλουθο συνημμένο στην παρούσα σχέδιο της ΔΕΠΑ υπ' αριθμ. KATE-GD01/K= 1:5.000/9.11.2004.

β) Με την παρούσα απόφαση εγκατάστασης των παραπάνω Δικτύων Διανομής Φυσικού Αερίου εγκρίνεται η άμεση έναρξη κατασκευής των Δικτύων αυτών και οποιαδήποτε εκκρεμοδικία δεν την αναστέλλει.

Η ισχύς της απόφασης αυτής αρχίζει από τη δημοσίευσή της στην Εφημερίδα της Κυβερνήσεως.

Η απόφαση αυτή να δημοσιευθεί στην Εφημερίδα της Κυβερνήσεως.

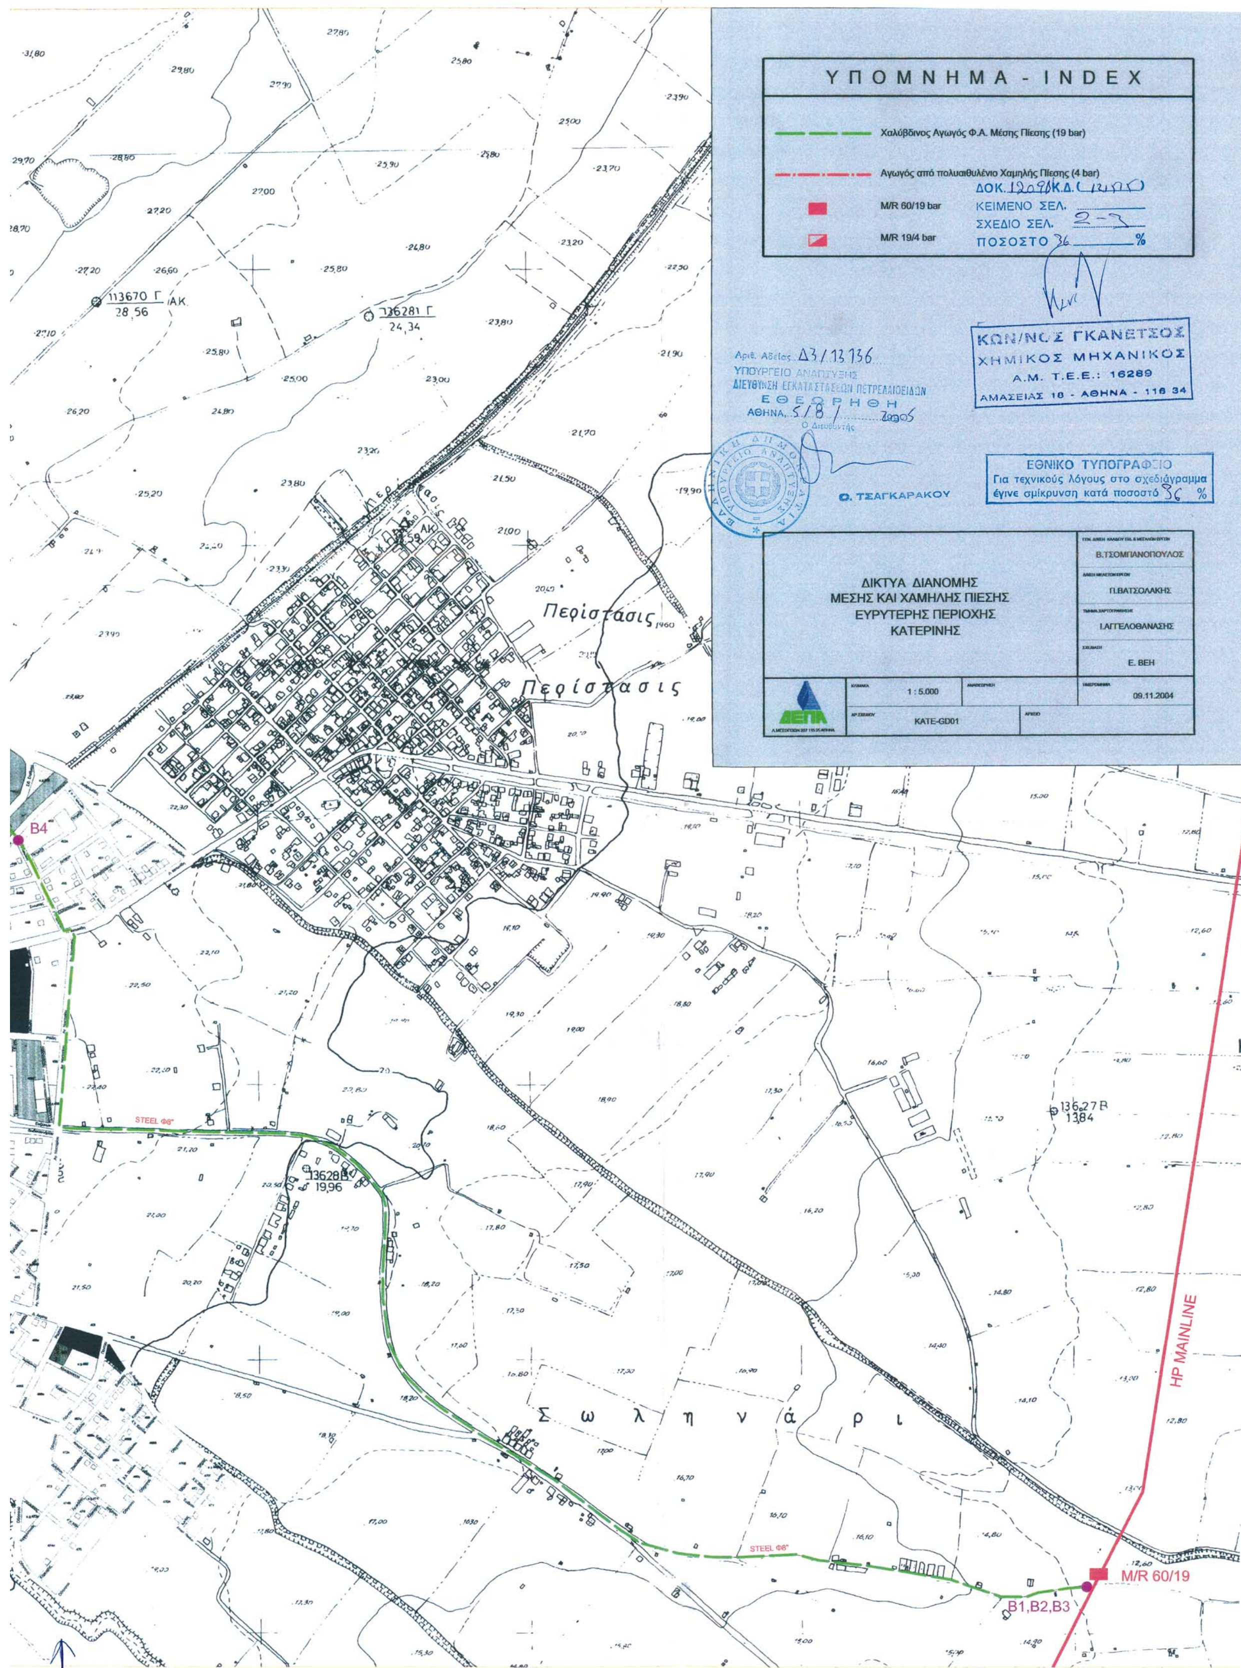
Αθήνα, 5 Αυγούστου 2005

Ο ΥΦΥΠΟΥΡΓΟΣ

ΓΕΩΡΓΙΟΣ ΣΑΛΑΓΚΟΥΔΗΣ



ΜΑΞΙ-ΧΑΡΤΟΒ
ΚΟΥΣΙΔΗΣ-ΠΛΙΝΘ.
ΕΒΗΛ-ΘΕΡΜΟΣΙΦ.
B9
B8
B7
ΜΙΧΑΗΛΙΔΗΣ-ΠΛΙΝΘ.
113630 Γ
31,74
B10
ΚΑΤΕΡΙΝΗ
M/R 19/4
B11
B6
B5
B4


ΥΠΟΜΝΗΜΑ - INDEX
Χαλύβδινος Αγωγός Φ.Α. Μέσης Πίεσης (19 bar)
Αγωγός από πολυαιθυλένιο Χαμηλής Πίεσης (4 bar)
M/R 60/19 bar
M/R 19/4 bar
ΚΕΙΜΕΝΟ ΣΕΛ.
ΣΧΕΔΙΟ ΣΕΛ.
ΠΟΣΟΣΤΟ 36 %
ΚΩΝ/ΝΟΣ ΓΚΑΝΕΤΣΟΣ
ΧΗΜΙΚΟΣ ΜΗΧΑΝΙΚΟΣ
Α.Μ. Τ.Ε.Ε.: 16289
ΑΜΑΣΕΙΑΣ 10 - ΑΘΗΝΑ - 116 34
Αριθ. Αδείας Δ3/13136
ΥΠΟΥΡΓΕΙΟ ΑΝΑΠΤΥΞΗΣ
ΔΙΕΥΘΥΝΣΗ ΕΓΚΑΤΑΣΤΑΣΕΩΝ ΠΕΤΡΕΛΑΙΟΕΙΔΩΝ
ΕΘΕΩΡΗΘΗ
ΑΘΗΝΑ 5/8/2005
Ο Διευθυντής
Ο. ΤΣΑΓΚΑΡΑΚΟΥ
ΕΘΝΙΚΟ ΤΥΠΟΓΡΑΦΕΙΟ
Για τεχνικούς λόγους στο σχεδιάγραμμα έγινε σμίκρυνση κατά ποσοστό 36 %
ΔΙΚΤΥΑ ΔΙΑΝΟΜΗΣ
ΜΕΣΗΣ ΚΑΙ ΧΑΜΗΛΗΣ ΠΙΕΣΗΣ
ΕΥΡΥΤΕΡΗΣ ΠΕΡΙΟΧΗΣ
ΚΑΤΕΡΙΝΗΣ
Β.ΤΣΟΜΠΑΝΟΠΟΥΛΟΣ
Π.ΒΑΤΣΟΛΑΚΗΣ
Ι.ΑΓΓΕΛΟΘΑΝΑΣΗΣ
Ε. ΒΕΗ
1 : 5.000
09.11.2004
ΔΕΠΑ
KATE-GD01
Περίστασις
Σωληνάρι
B4
STEEL Φ6"
M/R 60/19
B1,B2,B3
HP MAINLINE

Αριθ. Δ3/13133 (2)

Διαδρομή των Δικτύων Διανομής Φυσικού Αερίου Μέσης και Χαμηλής Πίεσης (πίεση < 19 bar) εντός του οδικού δικτύου στην Ευρύτερη Περιοχή Θηβών της Νομαρχιακής Αυτοδιοίκησης Βοιωτίας.

Ο ΥΦΥΠΟΥΡΓΟΣ ΑΝΑΠΤΥΞΗΣ

Έχοντας υπόψη:

1. Το άρθρο 7, παραγρ. 3, του ν. 2364/1995 (ΦΕΚ 252/Α/6.12.1995), όπως τροποποιήθηκε και συμπληρώθηκε, με το άρθρο 34, παραγρ. 2 του ν. 2992/2002 (ΦΕΚ 54/Α/20.3.2002) «Σύσταση του Σώματος Ενεργειακού Ελέγχου και Σχεδιασμού. Εισαγωγή, μεταφορά, εμπορία και διανομή φυσικού αερίου και άλλες διατάξεις».

2. Το άρθρο 4, εδάφιο 1α, του ν. 1929/1991 (ΦΕΚ 19/Α/15.2.1991), όπως τροποποιήθηκε και συμπληρώθηκε με το άρθρο 19, παράγραφος 1, του ν. 2081/1992 (ΦΕΚ 154/Α/10.9.1992) και το άρθρο 14, παράγραφος 6, του ν. 2289/1995 (ΦΕΚ 27/Α/8.2.1995) «Διαρρυθμίσεις στον ενιαίο ειδικό φόρο κατανάλωσης των πετρελαιοειδών προϊόντων και άλλες διατάξεις».

3. Τα άρθρα 3 και 4 του ν. 1650/1986 (ΦΕΚ 160/Α/16.10.1986), όπως τροποποιήθηκαν και συμπληρώθηκαν με τα άρθρα 1 και 2 του ν. 3010/2002 (ΦΕΚ 91/Α/25.4.2002), «Προστασία του Περιβάλλοντος» (ΦΕΚ 1022/Β/5.8.2002).

4. Την υπ' αριθμ. ΗΠ: 15393/2332/5.8.2002 κοινή απόφαση των Υπουργών Οικονομίας και Οικονομικών - Περιβάλλοντος, Χωροταξίας και Δημοσίων Έργων (ΦΕΚ 1022/Β/5.8.2002) «Κατάταξη δημόσιων και ιδιωτικών έργων και δραστηριοτήτων σε κατηγορίες σύμφωνα με το άρθρο 3 του ν. 1650/1986 όπως αντικαταστάθηκε με το άρθρο 1 του ν. 3010/2002 «Εναρμόνιση του ν. 1650/1986 με τις οδηγίες 97/11/ΕΕ και 96/61/ΕΕ κ.ά». (ΦΕΚ 91/Α/25.4.2002).

5. Την υπ' αριθμ. Δ15/Α/Φ.19/ΟΙΚ. 24.3.2004 (ΦΕΚ 528/Β/25.2.2004) απόφαση (ανάθεση αρμοδιοτήτων στους Υφυπουργούς Ανάπτυξης Γεώργιο Σαλαγκούδη και Ιωάννη Παπαθανασίου), αποφασίζουμε:

α) Ορίζουμε τη διαδρομή και εγκατάσταση των Δικτύων Διανομής Φυσικού Αερίου Μέσης και Χαμηλής Πίεσης (Πίεση < 19 bar) εντός του οδικού δικτύου στην Ευρύτερη Περιοχή Θηβών της Νομαρχιακής Αυτοδιοίκησης Βοιωτίας, όπως αυτή έχει προσδιορισθεί και απεικονίζεται στο ακόλουθο συνημμένο στην παρούσα σχέδιο τηςΔΕΠΑ υπ' αριθμ. THIVA-GD01/K = 1:20.000/17.1.2005.

β) Με την παρούσα απόφαση εγκατάστασης των παραπάνω Δικτύων Διανομής Φυσικού Αερίου εγκρίνεται η άμεση έναρξη κατασκευής των Δικτύων αυτών και οποιαδήποτε εκκρεμοδικία δεν την αναστέλλει.

Η ισχύς της απόφασης αυτής αρχίζει από τη δημοσίευσή της στην Εφημερίδα της Κυβερνήσεως.

Η απόφαση αυτή να δημοσιευθεί στην Εφημερίδα της Κυβερνήσεως.

Αθήνα, 5 Αυγούστου 2005

Ο ΥΦΥΠΟΥΡΓΟΣ

ΓΕΩΡΓΙΟΣ ΣΑΛΑΓΚΟΥΔΗΣ


GOLDEN
B110
ELVAL COLOR
ΣΠΥΡΟΥ
PE Φ125
STEEL Φ10"
PIPELIFE
ΜΟΡΝΟΣ
M/R13
19/4 bar
B109
B108
TUPPERWARE
B107
B106
ΠΕΡΙΦΕΡΕΙΑΚΟ
ΝΟΣΟΚΟΜΕΙΟ
ΘΗΒΩΝ
STEEL Φ10"
B105
B104
ΣΩΛΗΝΟΥΡΓΕΙΑ
ΘΗΒΩΝ
B103
STEEL Φ10"
M/R 60/19 bar
B100, B101
B102
ΗΡΩΝ

MISKO - BARILLA
Υπάρχων αγωγός Φ6" προς MISKO-BARILLA
TIE IN POINT
STEEL Φ6"
STEEL Φ10"
B112
B113
ΑΛΟΥΜΙΝΙΟ ΒΟΙΩΤΙΑΣ
ΠΕΤΖΕΤΑΚΗΣ
B111
GOLDEN WEST
B110
ΣΠΥΡΟΥ
VAL COLOR
PIPELIFE
ΜΟΡΝΟΣ
M/R13 19/4 bar
B109
B108
TUPPERWARE
ΠΕΡΙΦΕΡΕΙΑΚΟ ΝΟΣΟΚΟΜΕΙΟ ΘΗΒΩΝ

ΕΘΝΙΚΟ ΤΥΠΟΓΡΑΦΕΙΟ
Για τεχνικούς λόγους στο σχεδιάγραμμα έγινε σμίκρυνση κατά ποσοστό 33 %

ΥΠΟΜΝΗΜΑ - INDEX

Χαλύβδινος Αγωγός Φ.Α. Μέσης Πίεσης (19 bar)
Αγωγός από πολυαιθυλένιο Χαμηλής Πίεσης (4 bar)
M/R 60/19 bar
M/R 19/4 bar

ΚΩΝ/ΝΟΣ ΓΚΑΝΕΤΣΟΣ
ΧΗΜΙΚΟΣ ΜΗΧΑΝΙΚΟΣ
Α.Μ. Τ.Ε.Ε.: 16289
ΑΜΑΣΕΙΑΣ 18 - ΑΘΗΝΑ - 116 34

Αριθ. Αδείας Δ3/13133
ΥΠΟΥΡΓΕΙΟ ΑΝΑΠΤΥΞΗΣ
ΔΙΕΥΘΥΝΣΗ ΕΓΚΑΤΑΣΤΑΣΕΩΝ ΠΕΤΡΕΛΑΙΟΕΙΔΩΝ
ΕΘΕΩΡΗΘΗ
ΑΘΗΝΑ 5/8/2005
Ο Διευθυντής



Ε. ΤΣΑΓΚΑΡΑΚΟΥ

ΔΙΚΤΥΑ ΔΙΑΝΟΜΗΣ ΜΕΣΗΣ ΚΑΙ ΧΑΜΗΛΗΣ ΠΙΕΣΗΣ ΕΥΡΥΤΕΡΗΣ ΠΕΡΙΟΧΗΣ ΘΗΒΑΣ	ΓΕΝ. ΔΙΕΥΘ. ΚΛΑΔΟΥ ΕΙΣ. & ΜΕΓΑΛΩΝ ΕΡΓΩΝ: Β.ΤΣΟΜΠΑΝΟΠΟΥΛΟΣ ΔΙΕΥΘ. ΜΕΛΕΤΩΝ ΕΡΓΩΝ: Π.ΒΑΤΣΟΛΑΚΗΣ ΤΜΗΜΑ ΧΑΡΤΟΓΡΑΦΗΣΗΣ: Ι.ΑΓΓΕΛΟΘΑΝΑΣΗΣ ΣΧΕΔΙΑΣΗ: Ε. ΒΕΗ
ΚΛΙΜΑΚΑ: 1 : 20.000	ΑΝΑΘΕΩΡΗΣΗ:
ΗΜΕΡΟΜΗΝΙΑ: 17.01.2005	
ΑΡ. ΣΧΕΔΙΟΥ: THIVA-GD01	ΑΡΧΕΙΟ:



Αριθ. 2602 (3)

Πενταετής απαγόρευση του κυνηγίου σε οπωρώνες - ελαιώνες περιοχής Σωτηρίτσας - Βελίκας - Μελιβοίας του Δήμου Μελιβοίας εντός των διοικητικών ορίων του Δασαρχείου Αγιάς.

Ο ΓΕΝΙΚΟΣ ΓΡΑΜΜΑΤΕΑΣ ΠΕΡΙΦΕΡΕΙΑΣ ΘΕΣΣΑΛΙΑΣ

Έχοντας υπόψη:

1. Τις διατάξεις του άρθρου 258 παρ. 5 του ν.δ. 86/1969 «Περί Δασικού Κώδικα» που προστέθηκαν με τις διατάξεις του άρθρου 7 ν. 177/1975, καθώς και τις διατάξεις της υπ' αριθ. 414985/85 κοινής διυπουργικής απόφασης ΥΠΕΘΟ - ΥΠΓΕ (ΦΕΚ 757/Β΄/1985).

2. Την υπ' αριθ. 1860/23.3.2001 απόφαση Γεν. Γραμ. Περιφέρειας Θεσσαλίας (Κεφ. - Εθνικοί Δρυμοί - Βοσκότοποι Θήρα παρ. 17) με την οποία η αρμοδιότητα αυτή έχει μεταβιβασθεί στους Δασάρχες.

3. Το γεγονός ότι οι απαγορευτικές διατάξεις θήρας στις περιοχές Σωτηρίτσας - Βελίκας - Μελιβοίας έχουν λήξει και υπάρχει ανάγκη ανανέωσης των με τη σύμφωνη γνώμη του Δήμου Μελιβοίας.

4. Το ότι οι περιοχές που καλύπτονταν από τις προηγούμενες (ΔΑΔ) (75284/2340/24.7.1990, 76463/2624/23.7.1991, 3036/14.9.1994) είναι συνεχόμενες και αποτελούν ενιαίο χώρο διαχείρισης θα πρέπει να αντιμετωπισθούν συνολικά για τον ενιαίο αυτό χώρο, αποφασίζουμε:

Απαγορεύουμε το κυνήγι όλων των θηραμάτων για πέντε (5) χρόνια από 1.10.2005 μέχρι 30.9.2010 σε περιοχή επτά χιλιάδων τριάντα (7.030) στρεμμάτων περίπου των Δημοτικών Διαμερισμάτων Σωτηρίτσας - Βελίκας - Μελιβοίας του Δήμου Μελιβοίας, περιφέρειας αρμοδιότητας Δασαρχείου Αγιας τα όρια της οποίας έχουν ως εξής:

Αρχίζει από την οικία του Αντωνίου Αναστασίου (όρια Αγιοκάμπου - Σωτηρίτσας) ακολουθεί κατεύθυνση Βορειοανατολική κατά μήκος της παραλιακής οδού και φθάνει στον κάβο Μελιβοίας. Συνεχίζει Βόρεια μέχρι το ριζό και στη συνέχεια ακολουθεί κατεύθυνση Δυτική ριζό - ριζό όπου συναντά την οικία του Σταύρου Μπλέτσα. Ακολουθεί τον αρδευτικό αύλακα Πετρωτό - Κρανές και ριζό - ριζό φθάνει στην Αγία Τριάδα. Ακολουθεί τον τσιμενταύλακα «Κοντάκης» και ριζό - ριζό στους πρόποδες λοφίσκου όπου συναντά την ιδιοκτησία Γκουβάνη όριο Σωτηρίτσας - Βελίκας. Συνεχίζει Βόρειο-δυτικά το λοφίσκο, (όριο Σωτηρίτσας - Μελιβοίας) όπου συναντά τον ελαιώνα Βασιλείου Βλάχου και αγροτικό δρόμο Παλιούρι - Μετόχι. Ακολουθεί τον αγροτικό δρόμο και συναντά τον κεντρικό δρόμο Κάτω Σωτηρίτσα - Άνω Σωτηρίτσα. Συνεχίζει επί του κεντρικού δρόμου και σε απόσταση 500μ. περίπου συναντά αγροτικό δρόμο όπου είναι το χωράφι (ελαιώνας) του Δημητρίου Γκλέτου. Στη συνέχεια ακολουθεί Νοτιοδυτική κατεύθυνση συναντά το πηγάδι Καραγιάννη και ελαιώνα Γεωργίου Τσιάρα και Κων/νου Ντακούλα ώσπου φθάνει στο ρέμα Δεληκούστας, το οποίο ακολουθεί Δυτικά για 500μ. περίπου και περνά απέναντι. Στη συνέχεια ακολουθεί Ανατολική κατεύθυνση συναντά την καλύβα του Γεωργίου Δημηνίκου. Από εκεί ακολουθεί Νότια κατεύθυνση συναντά το μικρό ρέμα Τζιρνικιές και καταλήγει στη ράχη όπου είναι τα χωράφια των αδελφών Γεωργίου και Ηλία Λέτσιου ως και ο ελαιώνας των Αντωνίου και Γεωργίου Τσιάρα. Από εκεί κόβοντας κάθετα τον αγροτικό δρόμο κατηφορίζει Νότια και διέρχεται από τον ελαιώνα του Χρήστου Τσιάρα, Φώτη Δημηνίκου και συναντά το ρέμα Ντιβανάδικο. Συνεχίζοντας ακολουθεί Νοτιοανατολική κατεύθυνση συναντά αγροτικό δρόμο και μονοπάτι και φθάνει στη Ραχούλα όπου είναι τα ελαιοπερίβολα των Γιάννη και Αποστόλου Γκλέτου - Γιάννη Γκουντιντά. Ακολουθεί τον ελαιώνα Αθανασίου Δημηνίκου θέση Γκαραβέλα και κατηφορίζει συναντώντας το ρέμα Πρίονας. Από εκεί ακολουθεί Νοτιοανατολική κατεύθυνση δια νοητής γραμμής, περνώντας από τον ελαιώνα του Στεφάνου Τριαντάφυλλου θέση Μπότσιανη, συναντά το υψομετρικό του Στρατού στη θέση Σαμάρια. Από εκεί ακολουθεί Ανατολική κατεύθυνση και ακολουθώντας τον κεντρικό χωματόδρομο Άνω Σωτηρίτσας - Κάτω Σωτηρίτσας φθάνει στη Δεξαμενή Αντλιοστάσιο άνωθεν ιδιοκτησίας Κων/νου Δημηνίκου. Συνεχίζει το χωματόδρομο και τα όρια Αγιοκάμπου - Σωτηρίτσας φθάνει στην οικία του Αντωνίου Αναστασίου όπου και το αρχικό σημείο.

Η απόφαση αυτή να δημοσιευθεί στην Εφημερίδα της Κυβερνήσεως.

Αγιά, 29 Ιουλίου 2005

Με εντολή Γενικού Γραμματέα Περιφέρειας
Ο Δασάρχης Αγιάς
ΒΑΣΙΛΕΙΟΣ ΚΟΥΚΟΥΤΙΜΠΑΣ

ΑΠΟΣΠΑΣΜΑ ΧΑΡΤΟΥ
ΠΕΡΙΟΧΗΣ ΔΑΣΑΡΧΕΙΟΥ ΑΓΙΑΣ

Η ΥΠΟ ΑΠΑΓΟΡΕΥΣΗ ΣΤΗ ΘΗΡΑ ΕΚΤΑΣΗ

